

SU	N CATALOGO GENERALE	N CATALOGO INTERNAZIONALE	MINISTERO PER I BENI CULTURALI E AMBIENTALI DIREZ. GEN. DELLE ANTICHITA' E BELLE ARTI	REGIONE	N
CODICI	15/00232280	ITA	SOPRINTENDENZA B.A.A.S. SA. e AV.		94

ALLEGATO N° 6

COMUNE DI PRAIANG

CENTRO STORICO PRAIANG

SETTORE URBANO 94

ALLEGATO N° 6

OGGETTO Pianta P.I. e Prospetti
scala 1:200

RIFERIMENTI - altri allegati
- altre schede

ANNOTAZIONI

Schedatura realizzata dal




CENTRO UNIVERSITARIO EUROPEO PER I BENI CULTURALI
RAVELLO

Compilatore responsabile DOIT. ARCH. M. CRISTINA CIOFFI



Ricerche storiche DOIT. PAOLA CAMERA

Fotografie RICCARDO GIORDANO

Data

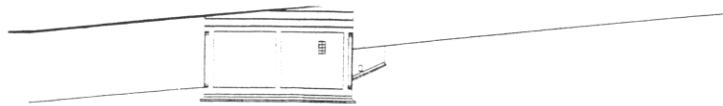

Strada com. San Giovanni

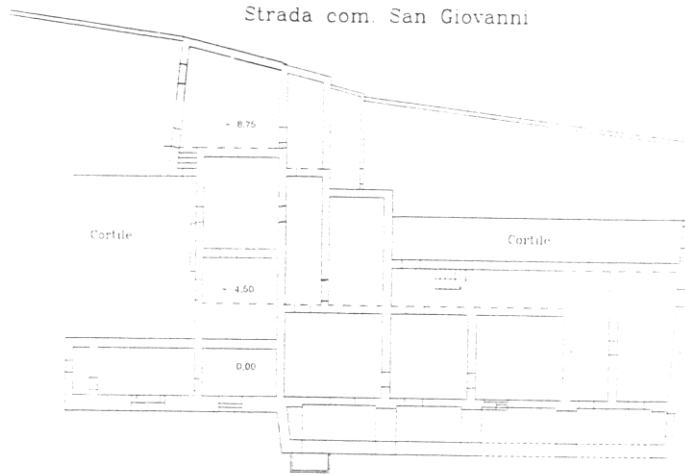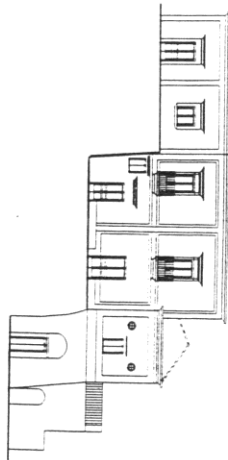

Strada comunale Migliara

