

ISU	N. CATALOGO GENERALE	N. CATALOGO INTERNAZIONALE	MINISTERO PER I BENI CULTURALI E AMBIENTALI DIREZ. GEN. DELLE ANTICHITA' E BELL. ARTI	REGIONE	N
ISURC	ITA	ITA	SOPRINTENDENZA Z.A.A.S. SA. V. AV.	CAMPANIA	9

ALLEGATO N. 6

COMUNE DI : TRAMONTI (SA)

CENTRO STORICO : CAMPINOLA

SETTORE URBANO : 9

ALLEGATO N. : 6

OGGETTO : PLANIMETRIA RISULTANTE DALL'ASSEMBLAGGIO
DELLE SINGOLE PARTICELLE CON SVILUPPO
DEI PROSPETTI PRINCIPALI
scala 1:200

RIFERIMENTI : - altri allegati
- altre schede

ANNOTAZIONI

Schedatura realizzata dal



 CENTRO UNIVERSITARIO EUROPEO PER I BENI CULTURALI
 RAVELLO

Compilatore responsabile : arch. ANTONIO FUSCO


Ricerche storiche :

Fotografie :

Data Settembre 1995

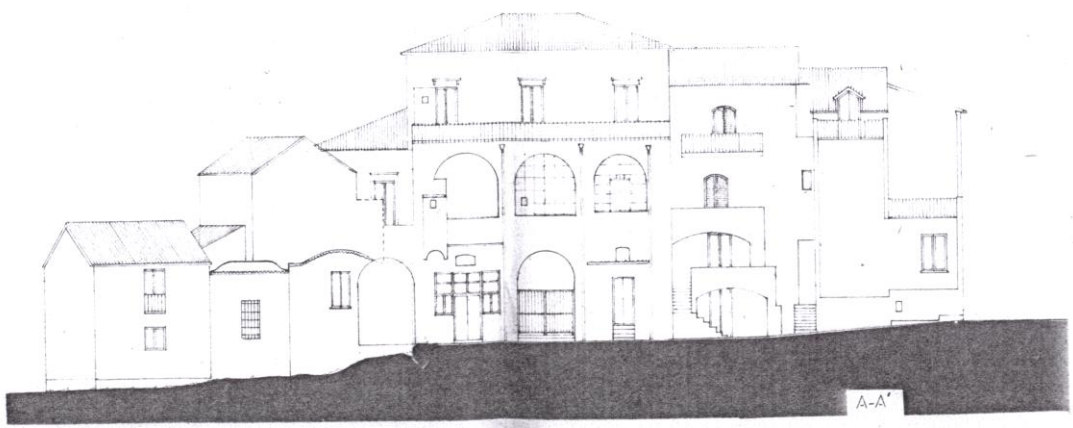


A-A'


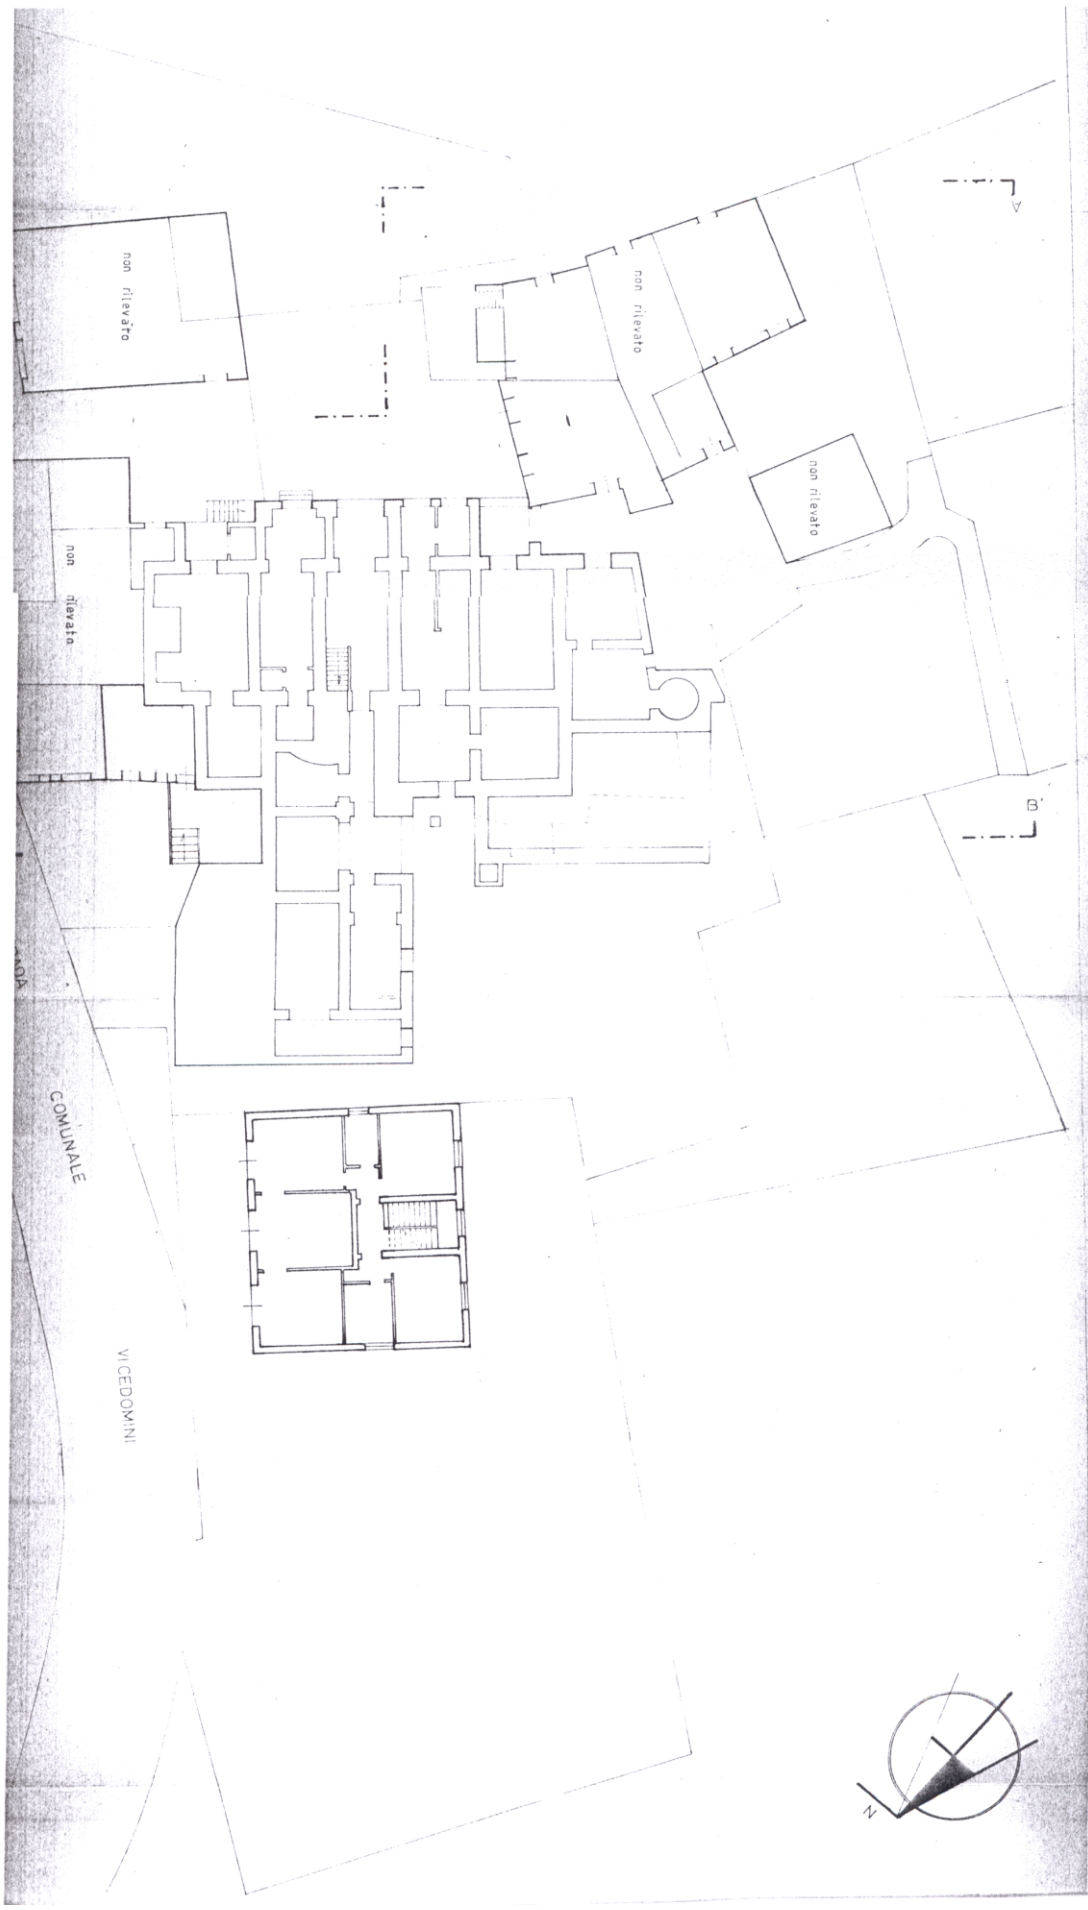


MOA

COMUNALE

VICEDOMINI

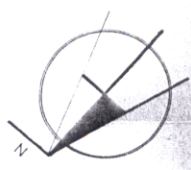

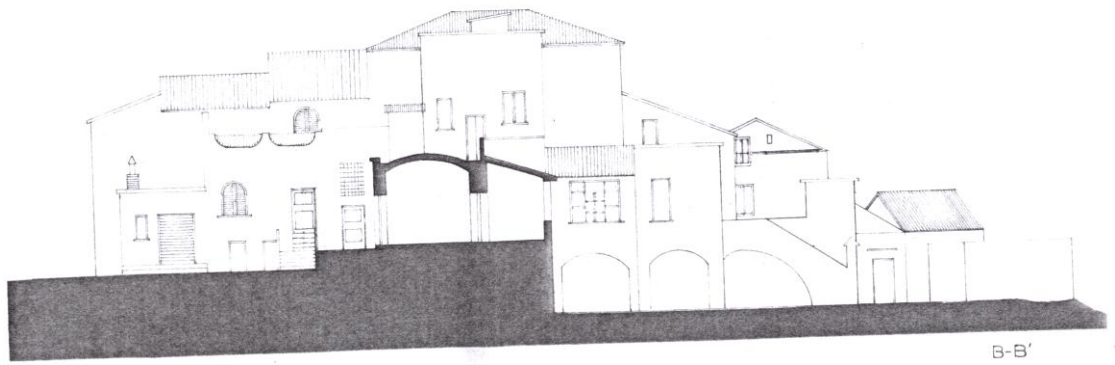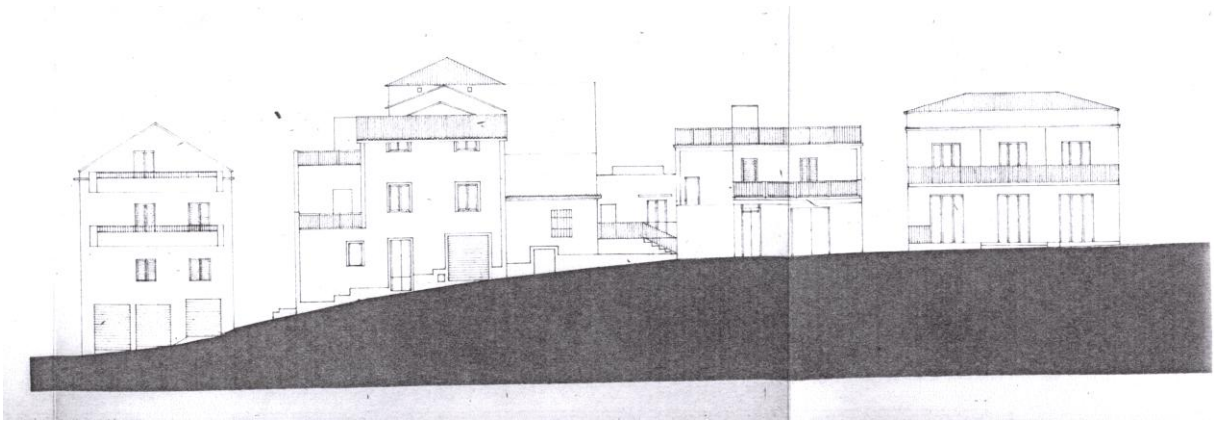

B-B'